
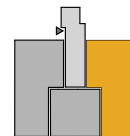


ZESPÓŁ 14 BUDYNKÓW MIESZKALNYCH WIELORODZINNYCH

WROCŁAW UL. WANILIOWA, ANYŻOWA I CYNAMONOWA

BUDYNEK N10

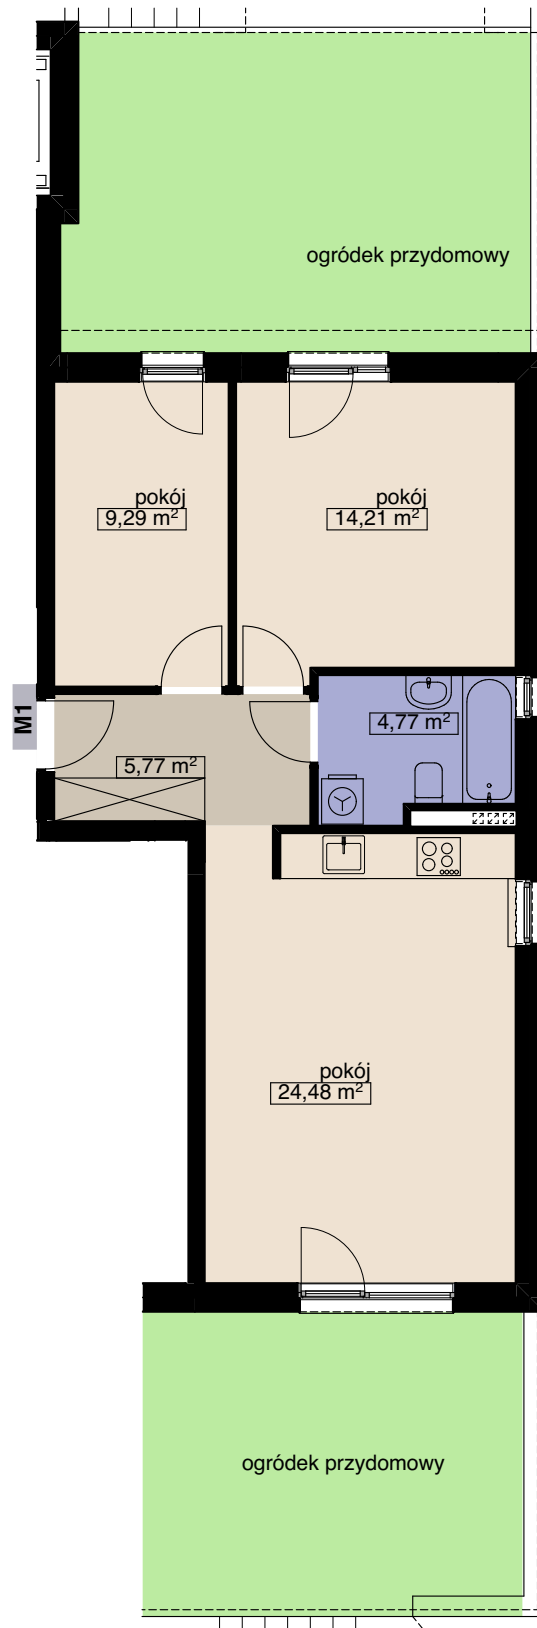

MIESZKANIE M1

LICZBA POKOI 3
PIĘTRO 0

POW. MIESZKALNA	47,98
POW. POMOCNICZA	10,54
POW. UŻYTKOWA	58,52 m ²

tel. 71 372 35 68

Mirosław Nelle, Przedsiębiorstwo Ogólnobudowlane NELLE
63-740 Kobylin ul Grobla 17

www.nelle.pl