
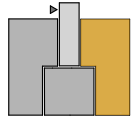


# ZESPÓŁ 14 BUDYNKÓW WMIESZKALNYCH WIELORODZINNYCH

WROCŁAW UL. WANILIOWA, ANYŻOWA I CYNAMONOWA

## BUDYNEK N3

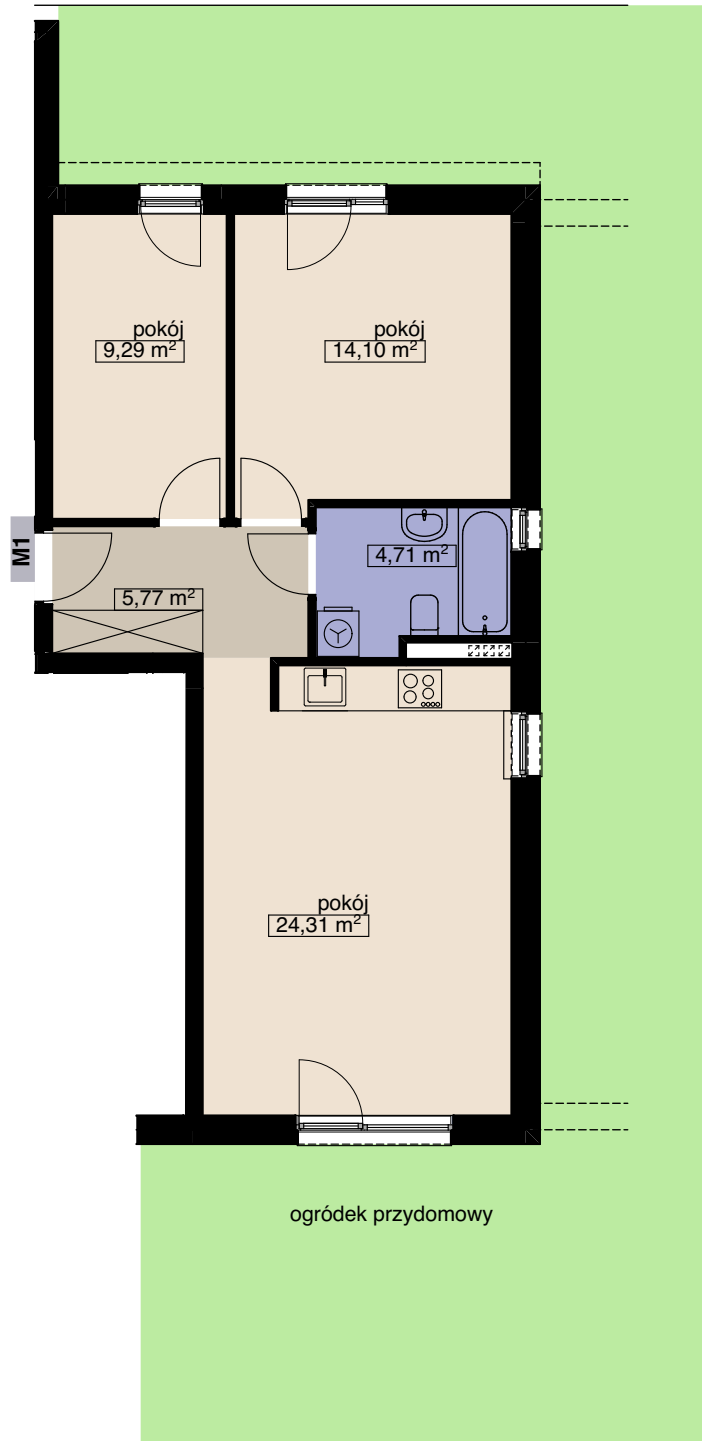

### MIESZKANIE M1

LICZBA POKOI 3  
PIĘTRO 0

POW. MIESZKALNA	47,70
POW. POMOCNICZA	10,48
POW. UŻYTKOWA	58,18 m <sup>2</sup>

tel. 71 372 35 68

Mirosław Nelle, Przedsiębiorstwo Ogólnobudowlane NELLE  
63-740 Kobylin ul Grobla 17

[www.nelle.pl](http://www.nelle.pl)