
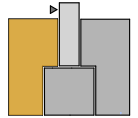


ZESPÓŁ 14 BUDYNKÓW WMIESZKALNYCH WIELORODZINNYCH

WROCŁAW UL. WANILIOWA, ANYŻOWA I CYNAMONOWA

BUDYNEK N3

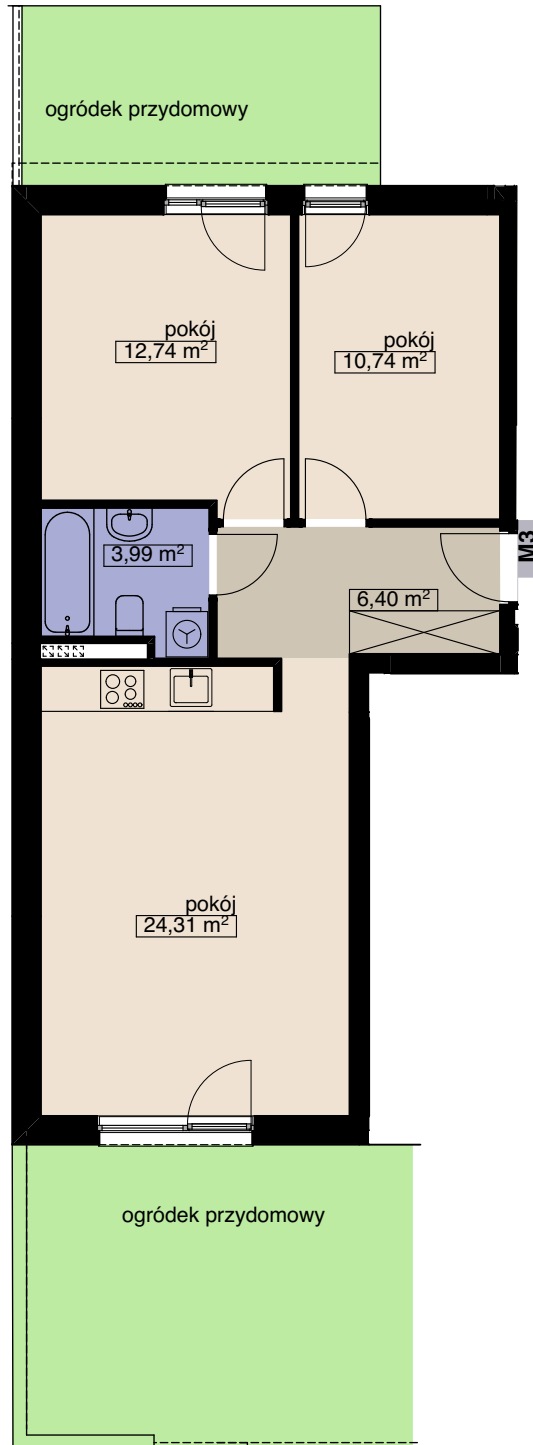

MIESZKANIE M3

LICZBA POKOI 3
PIĘTRO 0

POW. MIESZKALNA	47,79
POW. POMOCNICZA	10,39
POW. UŻYTKOWA	58,18 m²

tel. 71 372 35 68

Mirosław Nelle, Przedsiębiorstwo Ogólnobudowlane NELLE
63-740 Kobylin ul Grobla 17

www.nelle.pl