
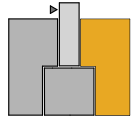


ZESPÓŁ 14 BUDYNKÓW MIESZKALNYCH WIELORODZINNYCH

WROCŁAW UL. WANILIOWA, ANYŻOWA I CYNAMONOWA

BUDYNEK N8

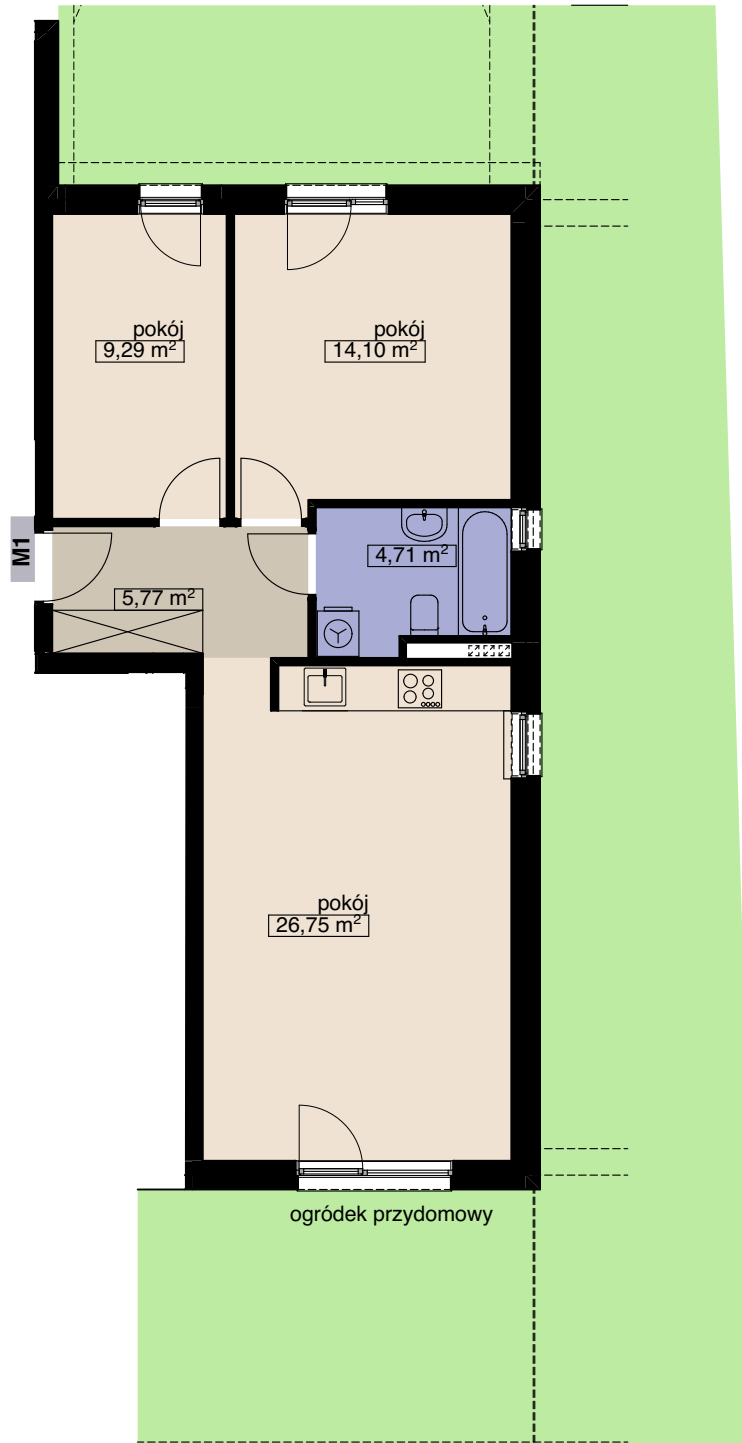

MIESZKANIE M1

LICZBA POKOI 3
PIĘTRO 0

POW. MIESZKALNA	50,14
POW. POMOCNICZA	10,48
POW. UŻYTKOWA	60,62 m ²

tel. 71 372 35 68
tel. 71 372 35 68

Mirosław Nelle, Przedsiębiorstwo Ogólnobudowlane NELLE
63-740 Kobylin ul Grobla 17

www.nelle.pl