
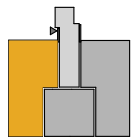


# ZESPÓŁ 14 BUDYNKÓW MIESZKALNYCH WIELORODZINNYCH

WROCŁAW UL. WANILIOWA, ANYŻOWA I CYNAMONOWA

## BUDYNEK N9

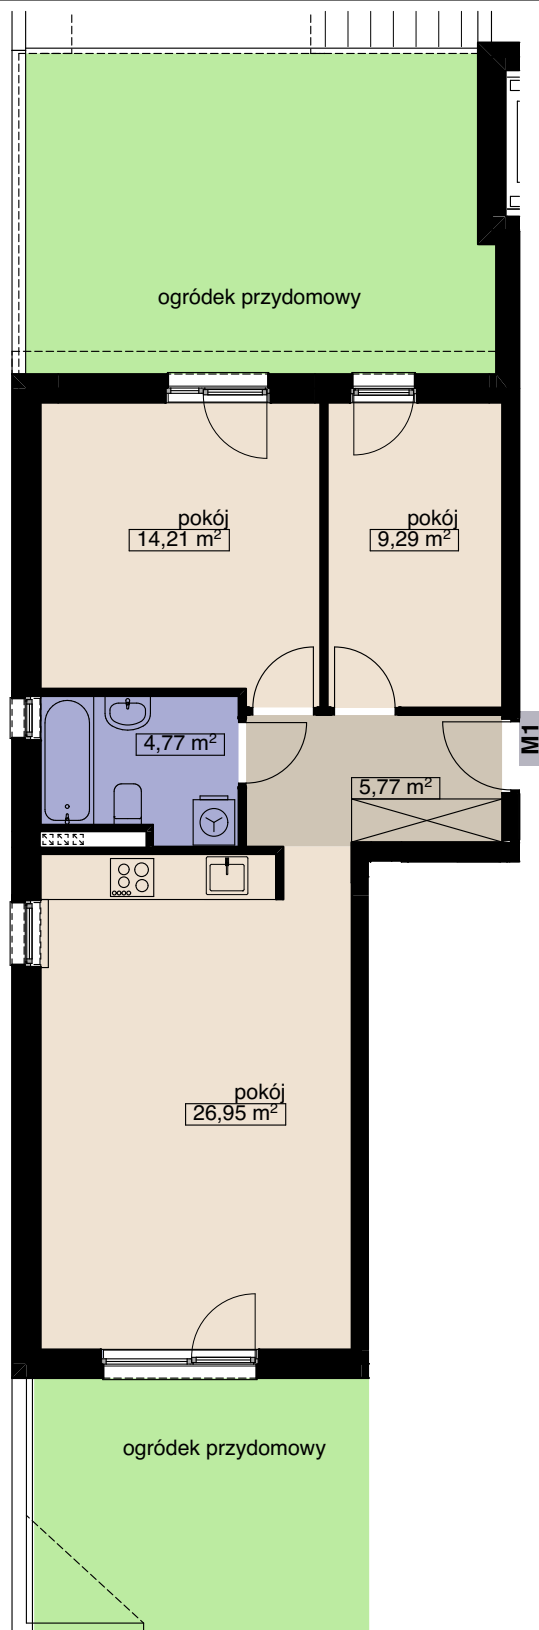

### MIESZKANIE M1

LICZBA POKOI 3  
PIĘTRO 0

|                 |                      |
|-----------------|----------------------|
| POW. MIESZKALNA | 50,45                |
| POW. POMOCNICZA | 10,54                |
| POW. UŻYTKOWA   | 60,99 m <sup>2</sup> |

tel. 71 372 35 68

Mirosław Nelle, Przedsiębiorstwo Ogólnobudowlane NELLE  
63-740 Kobylin ul Grobla 17

[www.nelle.pl](http://www.nelle.pl)