
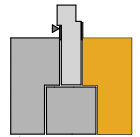


# ZESPÓŁ 14 BUDYNKÓW MIESZKALNYCH WIELORODZINNYCH

WROCŁAW UL. WANILIOWA, ANYŻOWA I CYNAMONOWA

## BUDYNEK N9

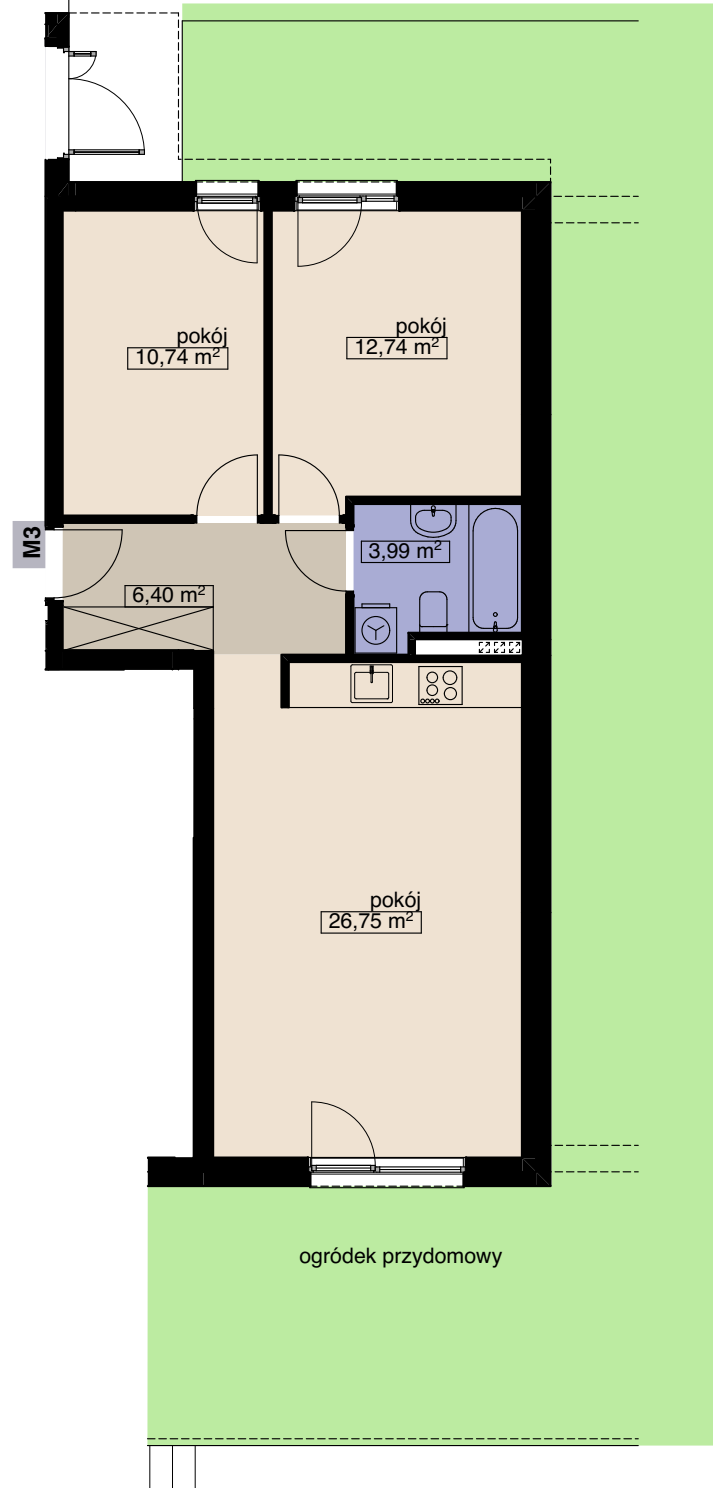

### MIESZKANIE M3

LICZBA POKOI 3  
PIĘTRO 0

POW. MIESZKALNA	50,23
POW. POMOCNICZA	10,39
POW. UŻYTKOWA	<b>60,62 m<sup>2</sup></b>

tel. 71 372 35 68

Mirosław Nelle, Przedsiębiorstwo Ogólnobudowlane NELLE  
63-740 Kobylin ul Grobla 17

[www.nelle.pl](http://www.nelle.pl)